

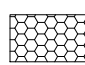
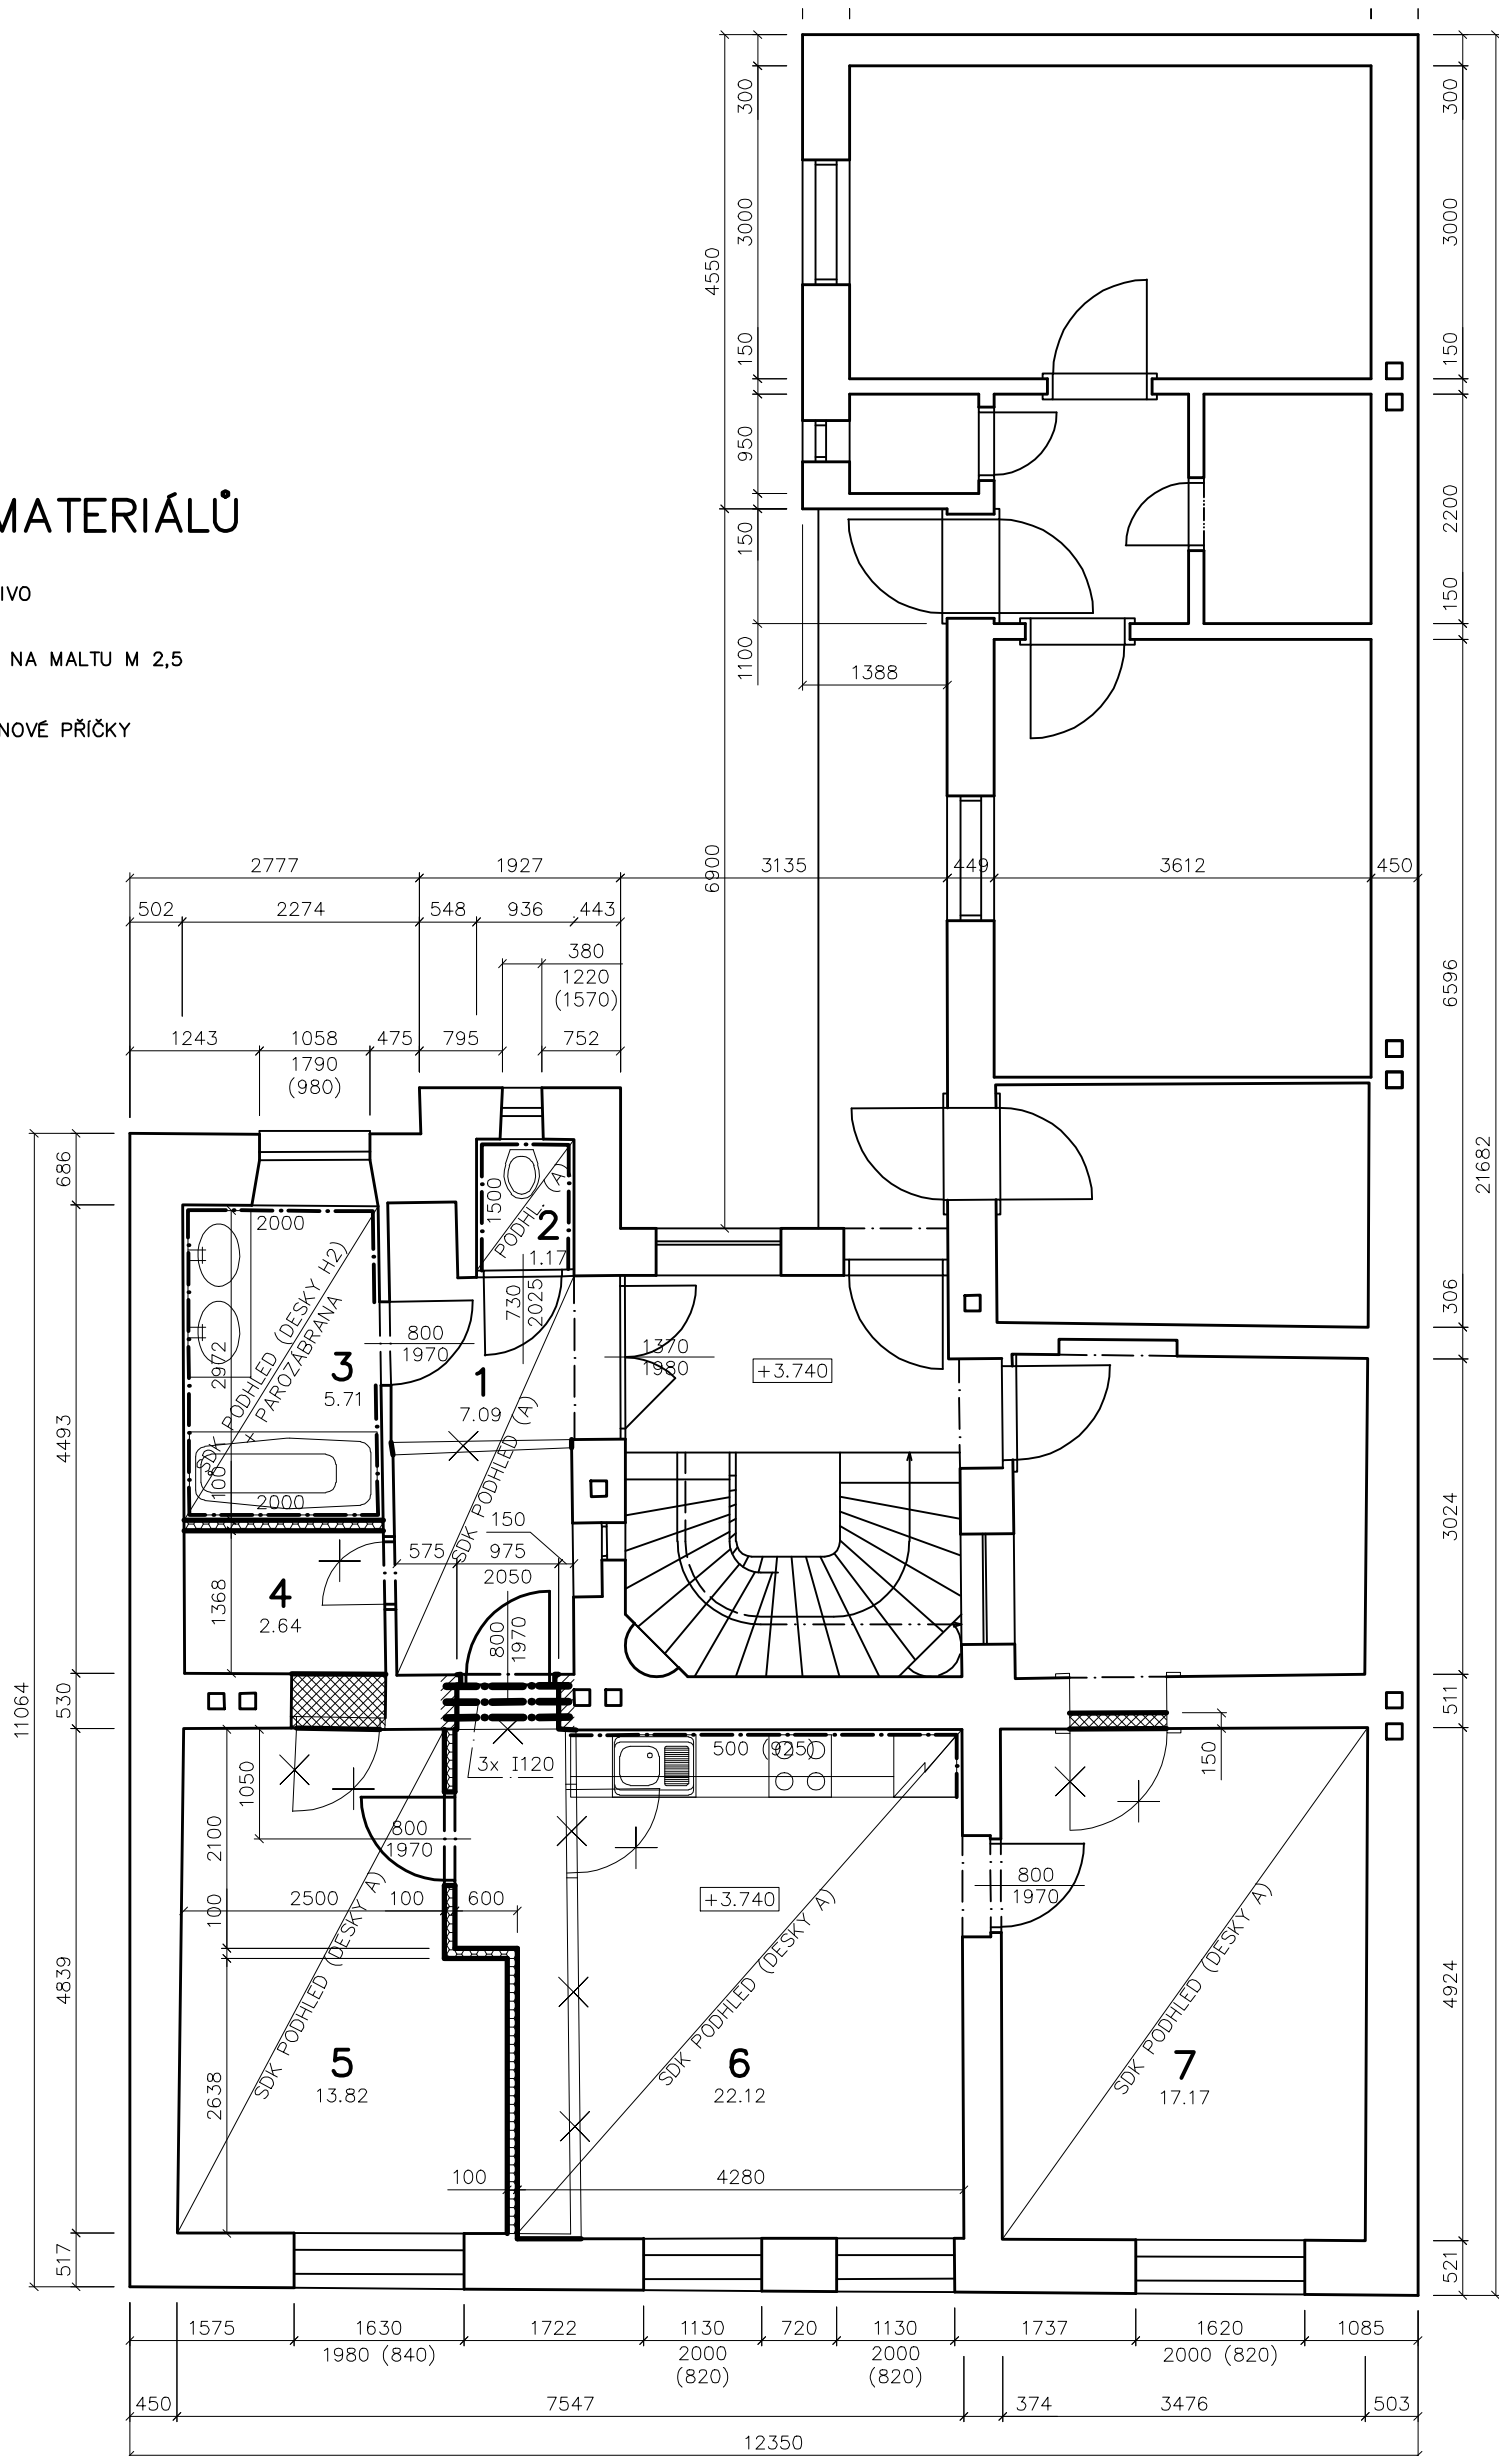


LEGENDA MATERIÁLŮ

	STÁVAJÍCÍ ZDIVO
	ZDIVO Z CPP NA MALTU M 2,5
	SÁDROKARTONOVÉ PŘÍČKY



LEGENDA MÍSTNOSTÍ

Č.	ÚČEL	PLOCHA	STĚNY	PODLAHA
1	PŘEDSÍŇ	7,09	OMÍTKA	DLAŽBA
2	WC	1,17	OMÍTKA, OBKLAD	DLAŽBA
3	KOUPELNA	5,71	OMÍTKA, OBKLAD	DLAŽBA
4	KOMORA	2,64	OMÍTKA	PVC
5	POKOJ	13,82	OMÍTKA	KOBEREC
6	OBYTNÁ KUCHYŇ	22,12	OMÍTKA, OBKLAD	PVC
7	POKOJ	17,17	OMÍTKA	LAMINÁT

MĚŘÍTKO 1:50	PROJEKTANT STAVEBNÍK Ing. Skřivanek Marcel Skřivanek Běly Pažoutové 686/16, 624 00 Brno	Ing. Skřivanek <i>Skřivanek</i>	DATUM 11/2012
AKCE	STAVEBNÍ ÚPRAVY BYTU Přemyslovka 2491/19, Prostějov		STUPEŇ DSP
OBSAH	VÝKRESOVÁ ČÁST PŮDORYS 2.NP		FORMÁT 4xA4
			ČÁST stavební
			KÓTOVÁNO V mm
			ČÍSLO PŘÍLOHY F.1.2