



01

PŮDORYS - PŮVODNÍ STAV
M 1:75

Návrh dispozice - byt 4+kk
Hrabákova 1976/10, Praha - Chodov

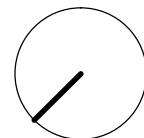


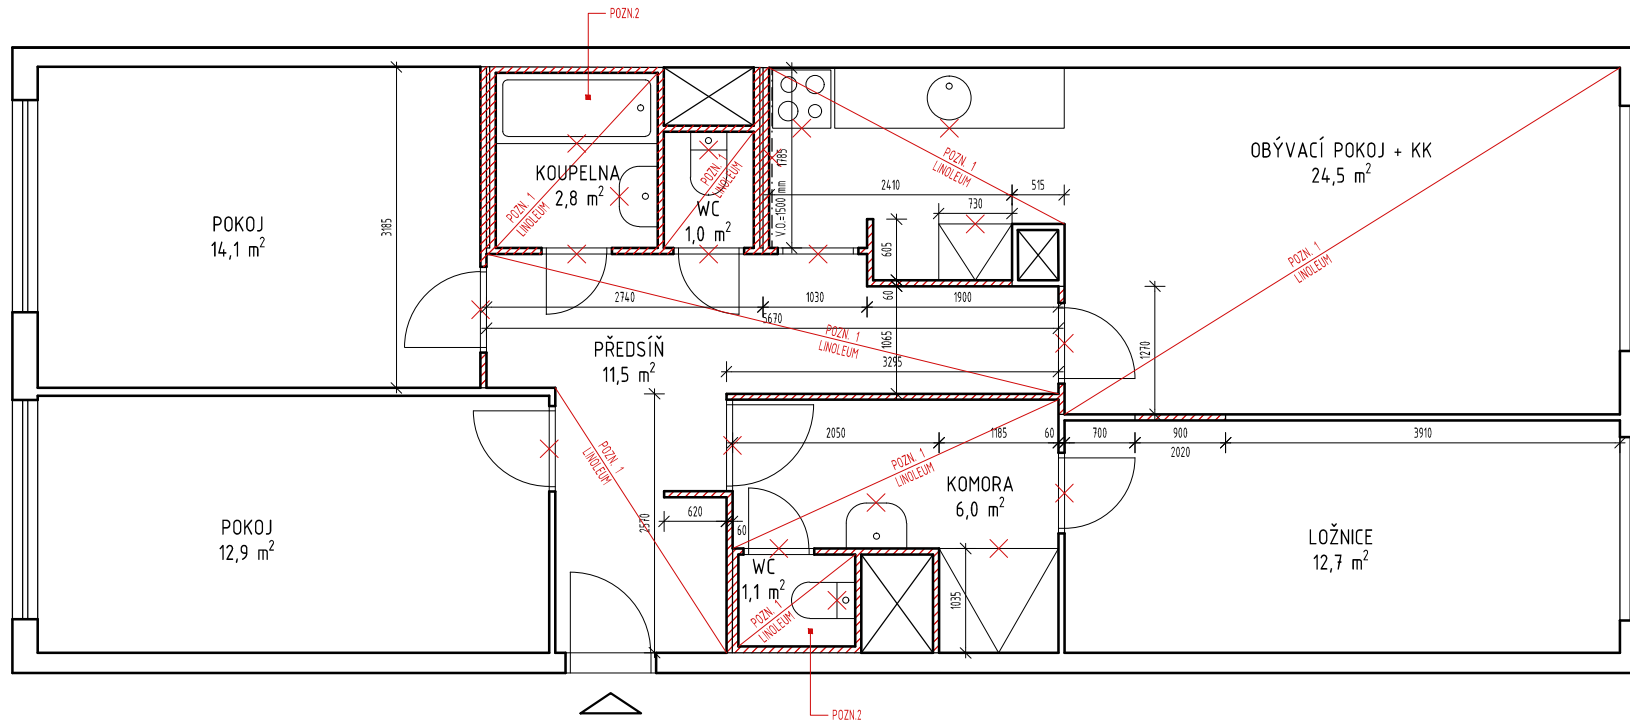

LEGENDA



STÁVAJÍCÍ KCE

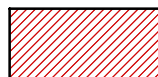

BOURANÉ KCE



BOURANÉ DROBNÉ KCE A PRVKY

POZNÁMKY:


POZN.1 - Odstranění nášlapných vrstev.
 POZN.2 - Vybourání umakartového jádra.


S.V. všech místností = 2550 mm
 Veškeré rozměry je nutné před zahájením stavebních prací ověřit na místě.

02

PŮDORYS - BOURANÉ KCE
 M 1:75

Návrh dispozice - byt 4+kk
 Hrabákova 1976/10, Praha - Chodov

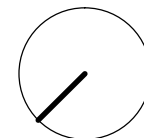


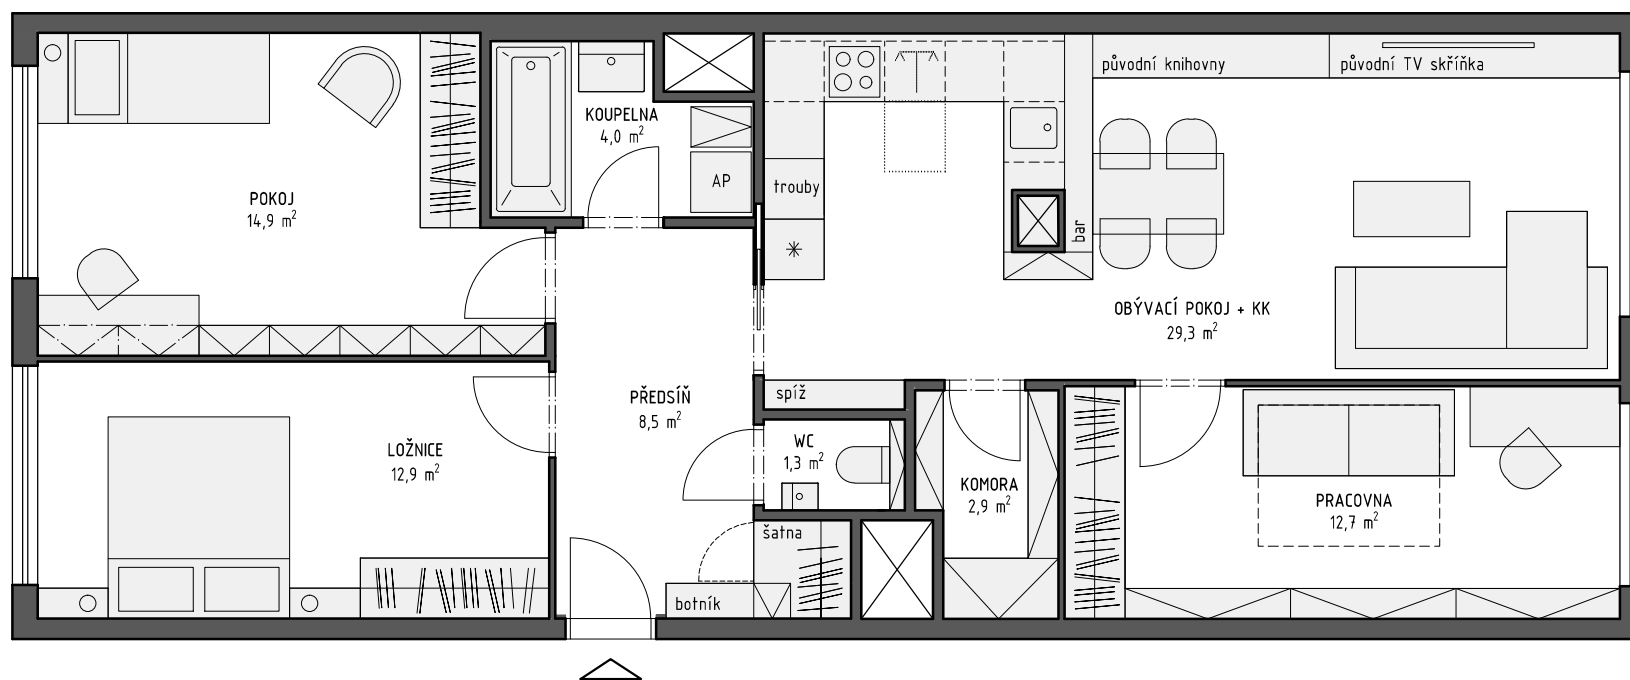


03


PŮDORYS - NÁVRH DISPOZICE
M 1:75

Návrh dispozice - byt 4+kk
Hrabákova 1976/10, Praha - Chodov

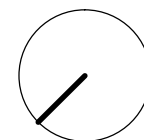


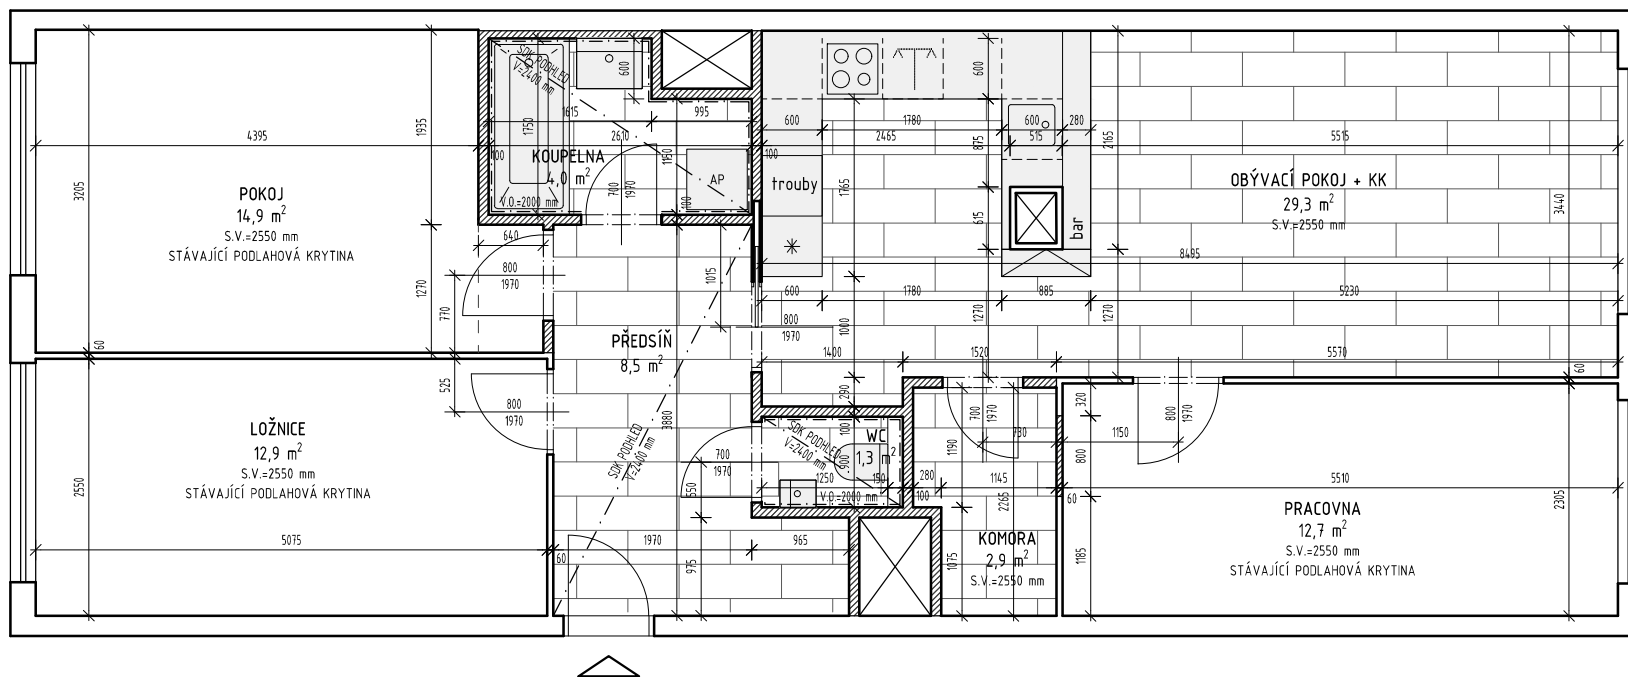

LEGENDA

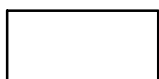

STÁVAJÍCÍ KCE

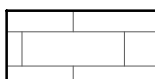

VINYLOVÁ PODLAHOVÁ KRYTINA



NOVÁ KCE - ZDIVO YTONG

POZNÁMKA:

Veškeré rozměry je nutné před zahájením stavebních prací ověřit na místě.

04

PŮDORYS - NOVÉ KCE
M 1:75

Návrh dispozice - byť 4+kk
Hrabákova 1976/10, Praha - Chodov

