


PŮDORYS 1.N.P.

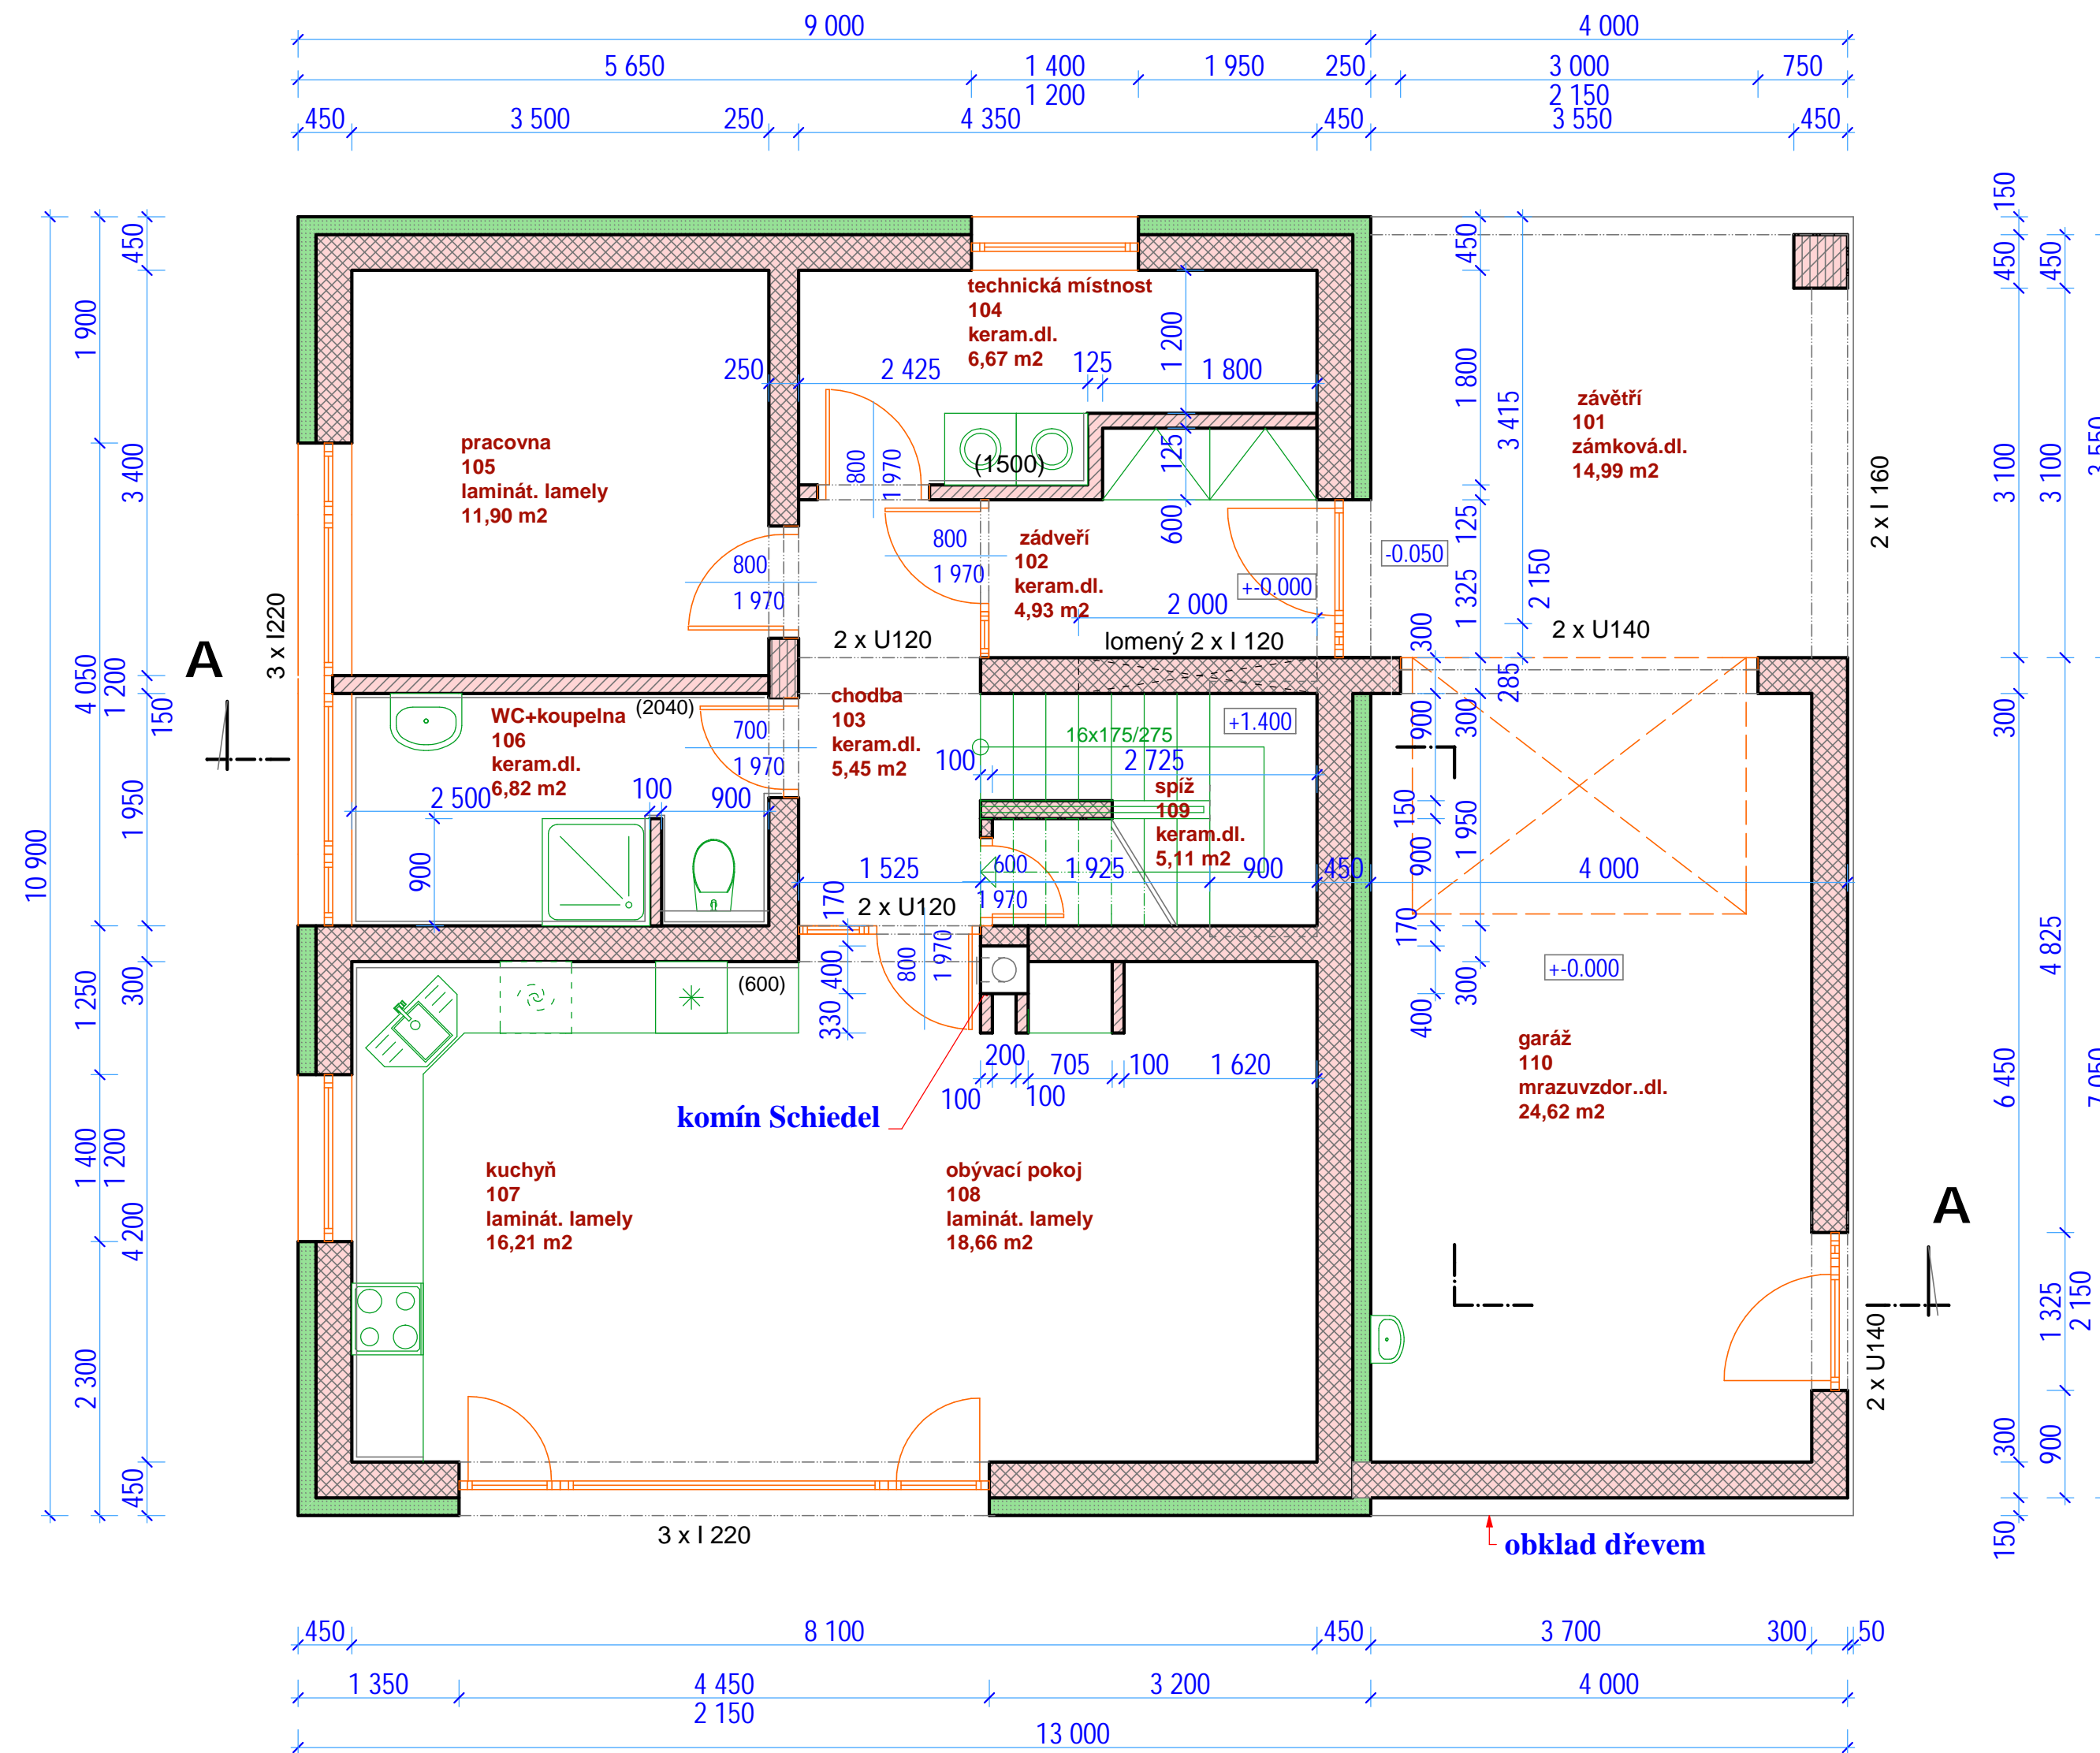

LEGENDA

- Zdivo cihelné Porotherm 30 na MVC 2,5, s kontaktním zateplovacím systémem, tl. tepelné izolace - polystyrén 150mm
- Zdivo cihelné Porotherm 30 a 25 na MVC 2,5
- Zdivo cihelné Porotherm z cihel 25 na MC 5 (pilíř z CP 450 x 450mm na MC5)
- Příčky cihelné Porotherm z cihel 14, 11,5 a 8

Překlady v nosných stěnách (pokud není uvedeno jinak) použity typu PTH-23,8, překlady v příčkách PTH 11,5, oboje v délkách dle světlosti jednotlivých otvorů. Podlahu před krbem upravit dle zprávy pož. ochrany.

+0,000 = 381,800

Zodpovědný projektant :	Vypracoval :	Kontroloval :	Ing. arch. Martin Hájek
Ing. arch. Martin Hájek	Ing. Iva Svatošová		Atelier Hájek studie, projekty staveb, inženýring Pavla Hanuše 233/6 500 02 Hradec Králové tel. 49 553 4537 E-mail: M.HAJEK@volny.cz
Kraj : Pardubický	M.Ú. : Lanškroun		
Investor : manželé Marie a Jan Řezáčovi, Lanškroun	Datum :	srpen 2016	
Akce : Novostavba rodinného domu v Lanškrouně	Stupeň :	DSP	
Objekt : na pozemku parcelní číslo 3326/35	Měřítko :	1:50	
	Formát :	2xA3	
Stavební část : PŮDORYS 1.N.P.	Číslo výkresu :	D.1.1.b.2	